
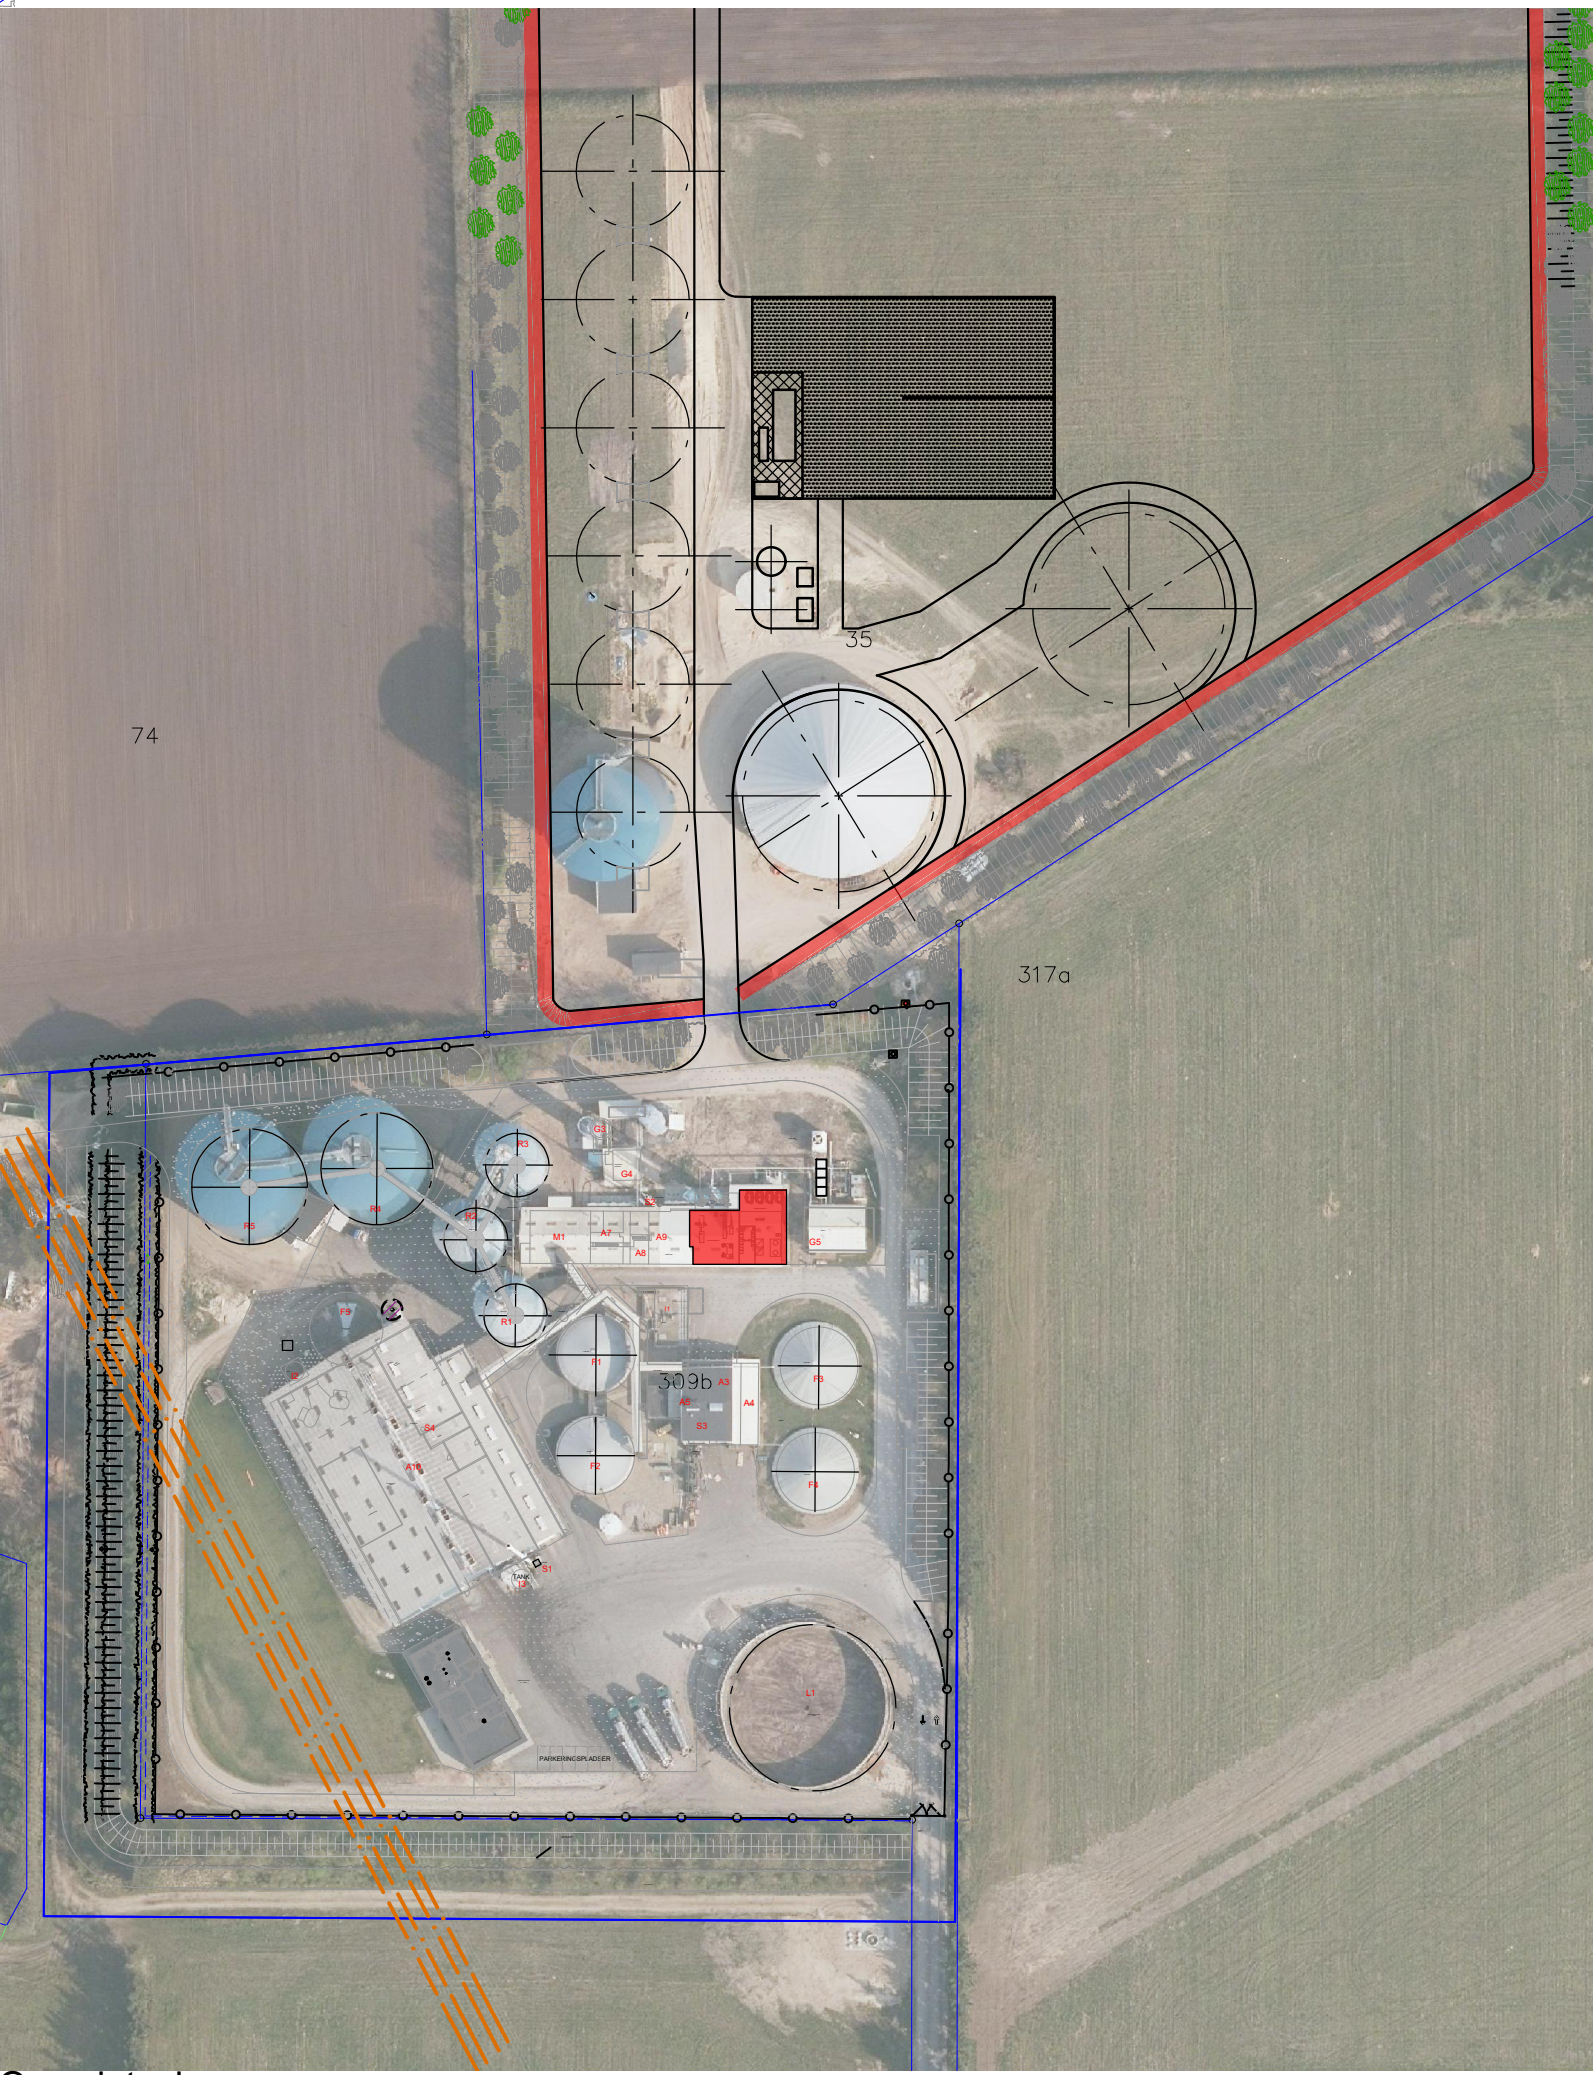


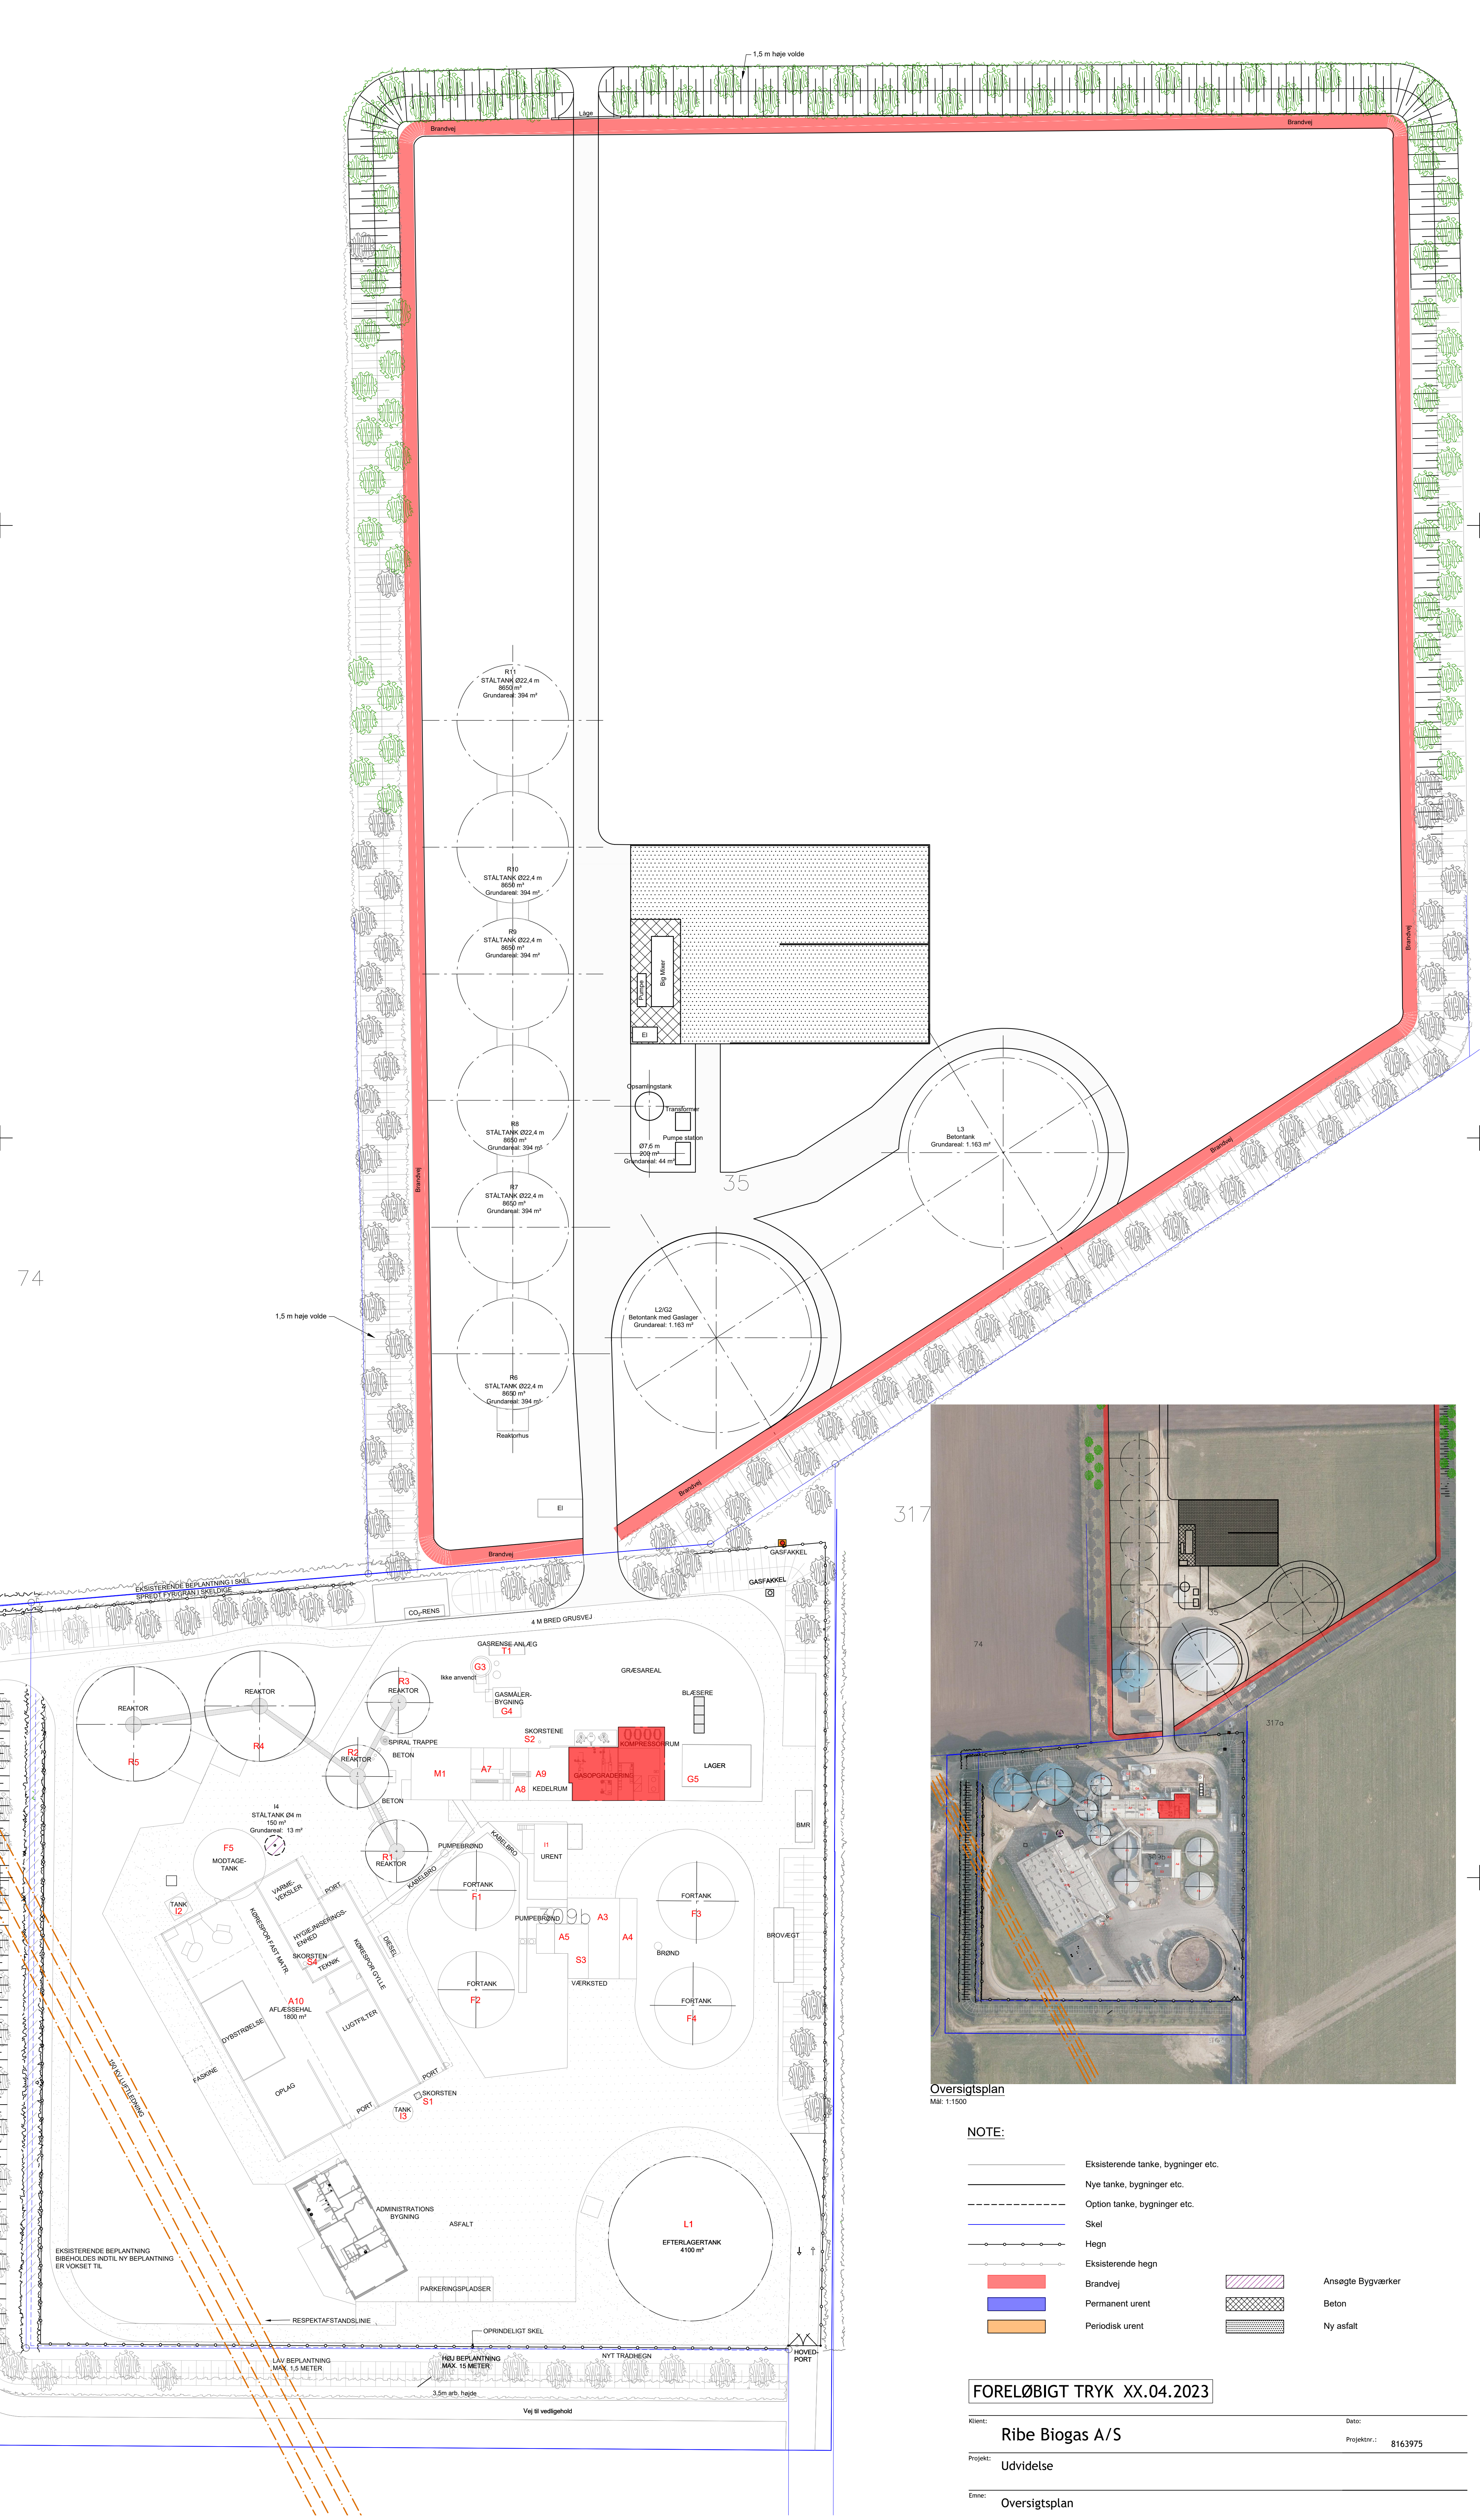

Oversigtsplan
Mål: 1:1500

NOTE:

- | | | | |
|--|------------------------------------|--|-------------------|
| | Eksisterende tanke, bygninger etc. | | Ansatte Bygværker |
| | Nye tanke, bygninger etc. | | Beton |
| | Option tanke, bygninger etc. | | Ny asfalt |
| | Skel | | |
| | Hegn | | |
| | Eksisterende hegn | | |
| | Brandvej | | |
| | Permanent urent | | |
| | Periodisk urent | | |

FORELØBIGT TRYK XX.04.2023

Klient: Ribe Biogas A/S
Projekt: Udvidelse
Emne: Oversigtsplan

Korst./Tegn.: CAT/NTH Kontrol.: Godk.: Fil navn: F0201-3975 oversigtsplan Mål: 1:500 / 1:1000
Tegn. nr.: F02.01